



1 Implantação
1 : 100

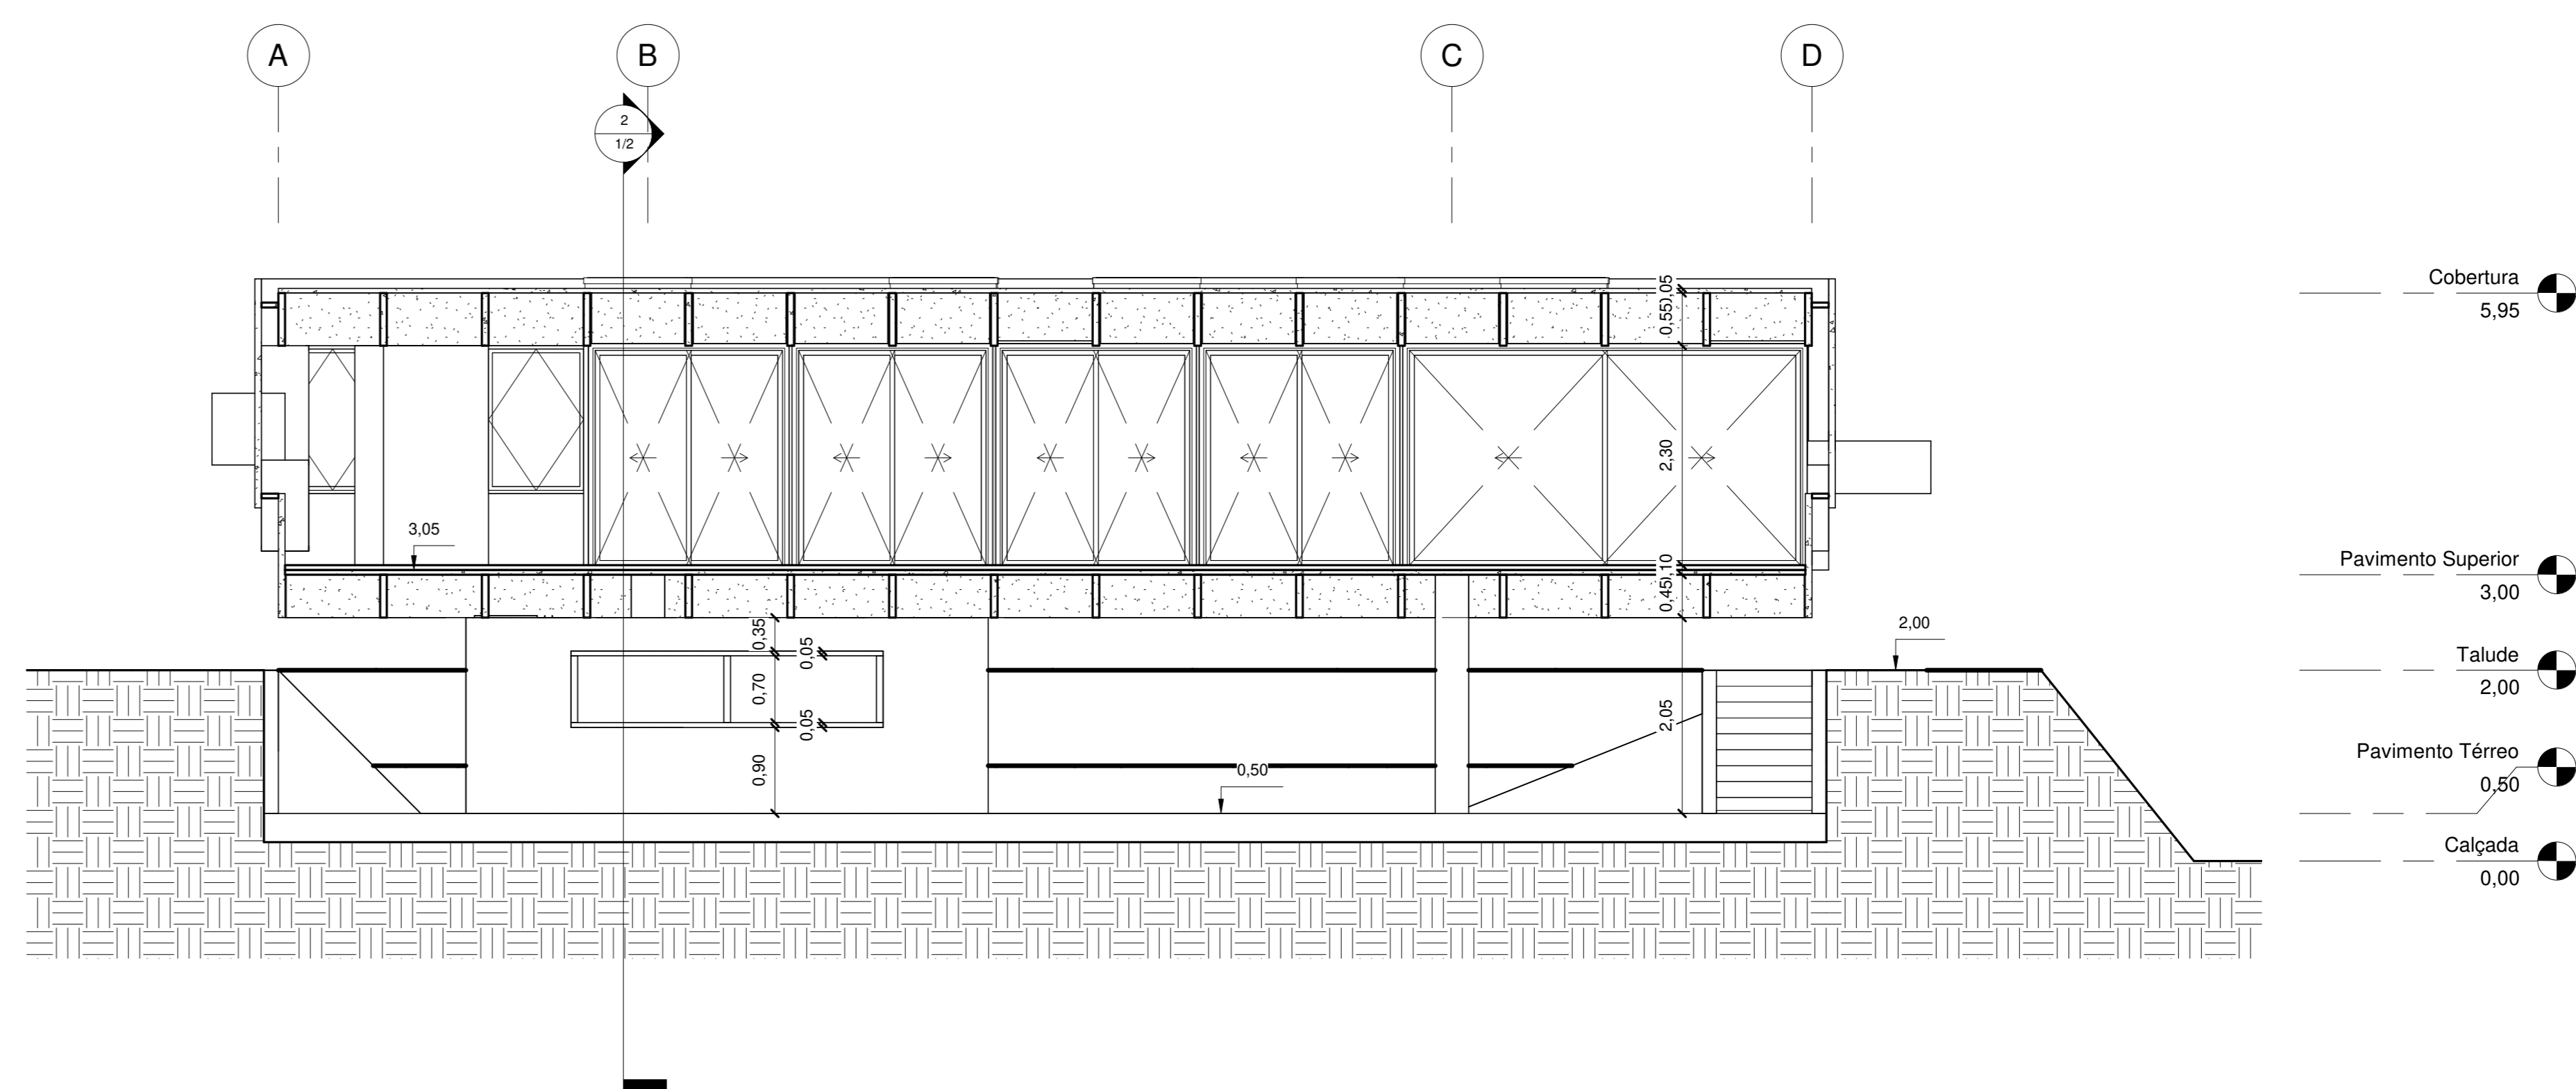


3 Corte 2
1 : 50

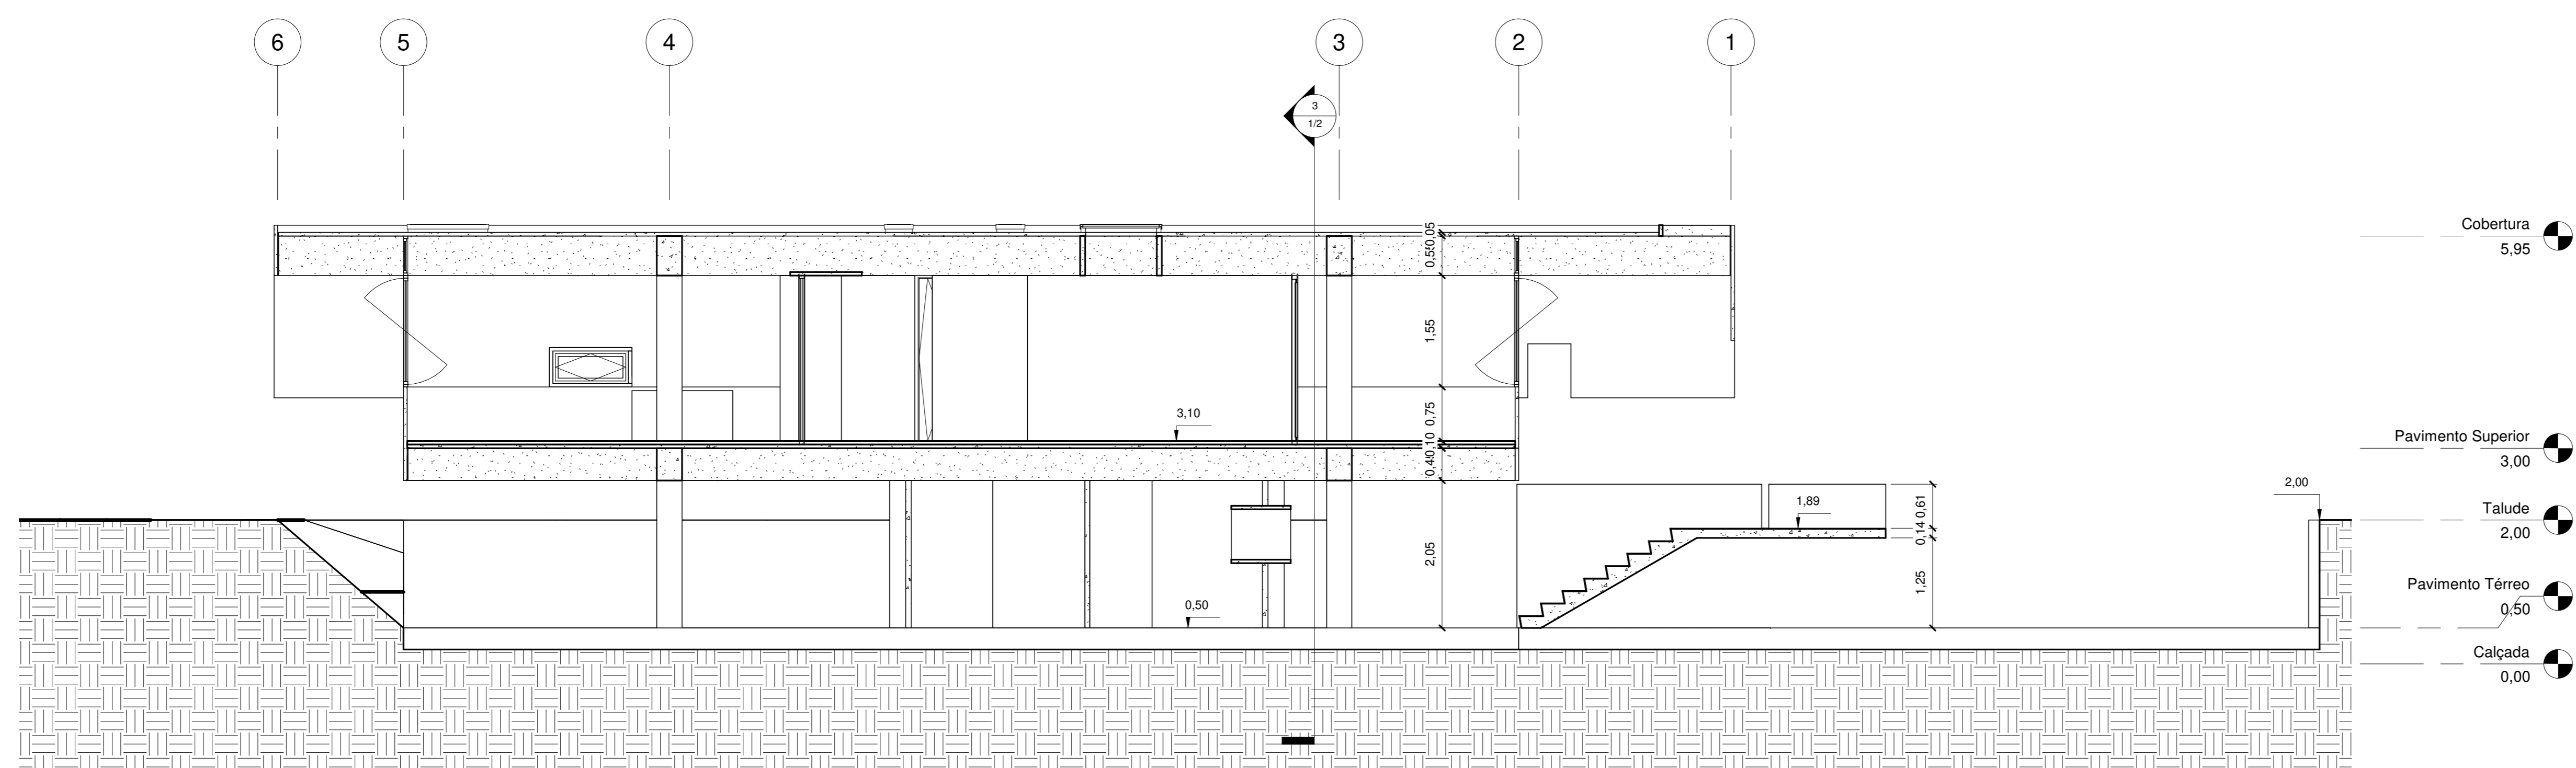


2 Corte 1
1 : 50

Universidade de São Paulo


DISCIPLINA	Iniciação Científica	
ALUNO	Michel Silva Costa	Nº USP 11837780
PROJETO	Casa Butantã	
TÍTULO	Implantação e Cortes	FOLHA 1/2
DATA	01/09/2022	ESCALA Como indicado

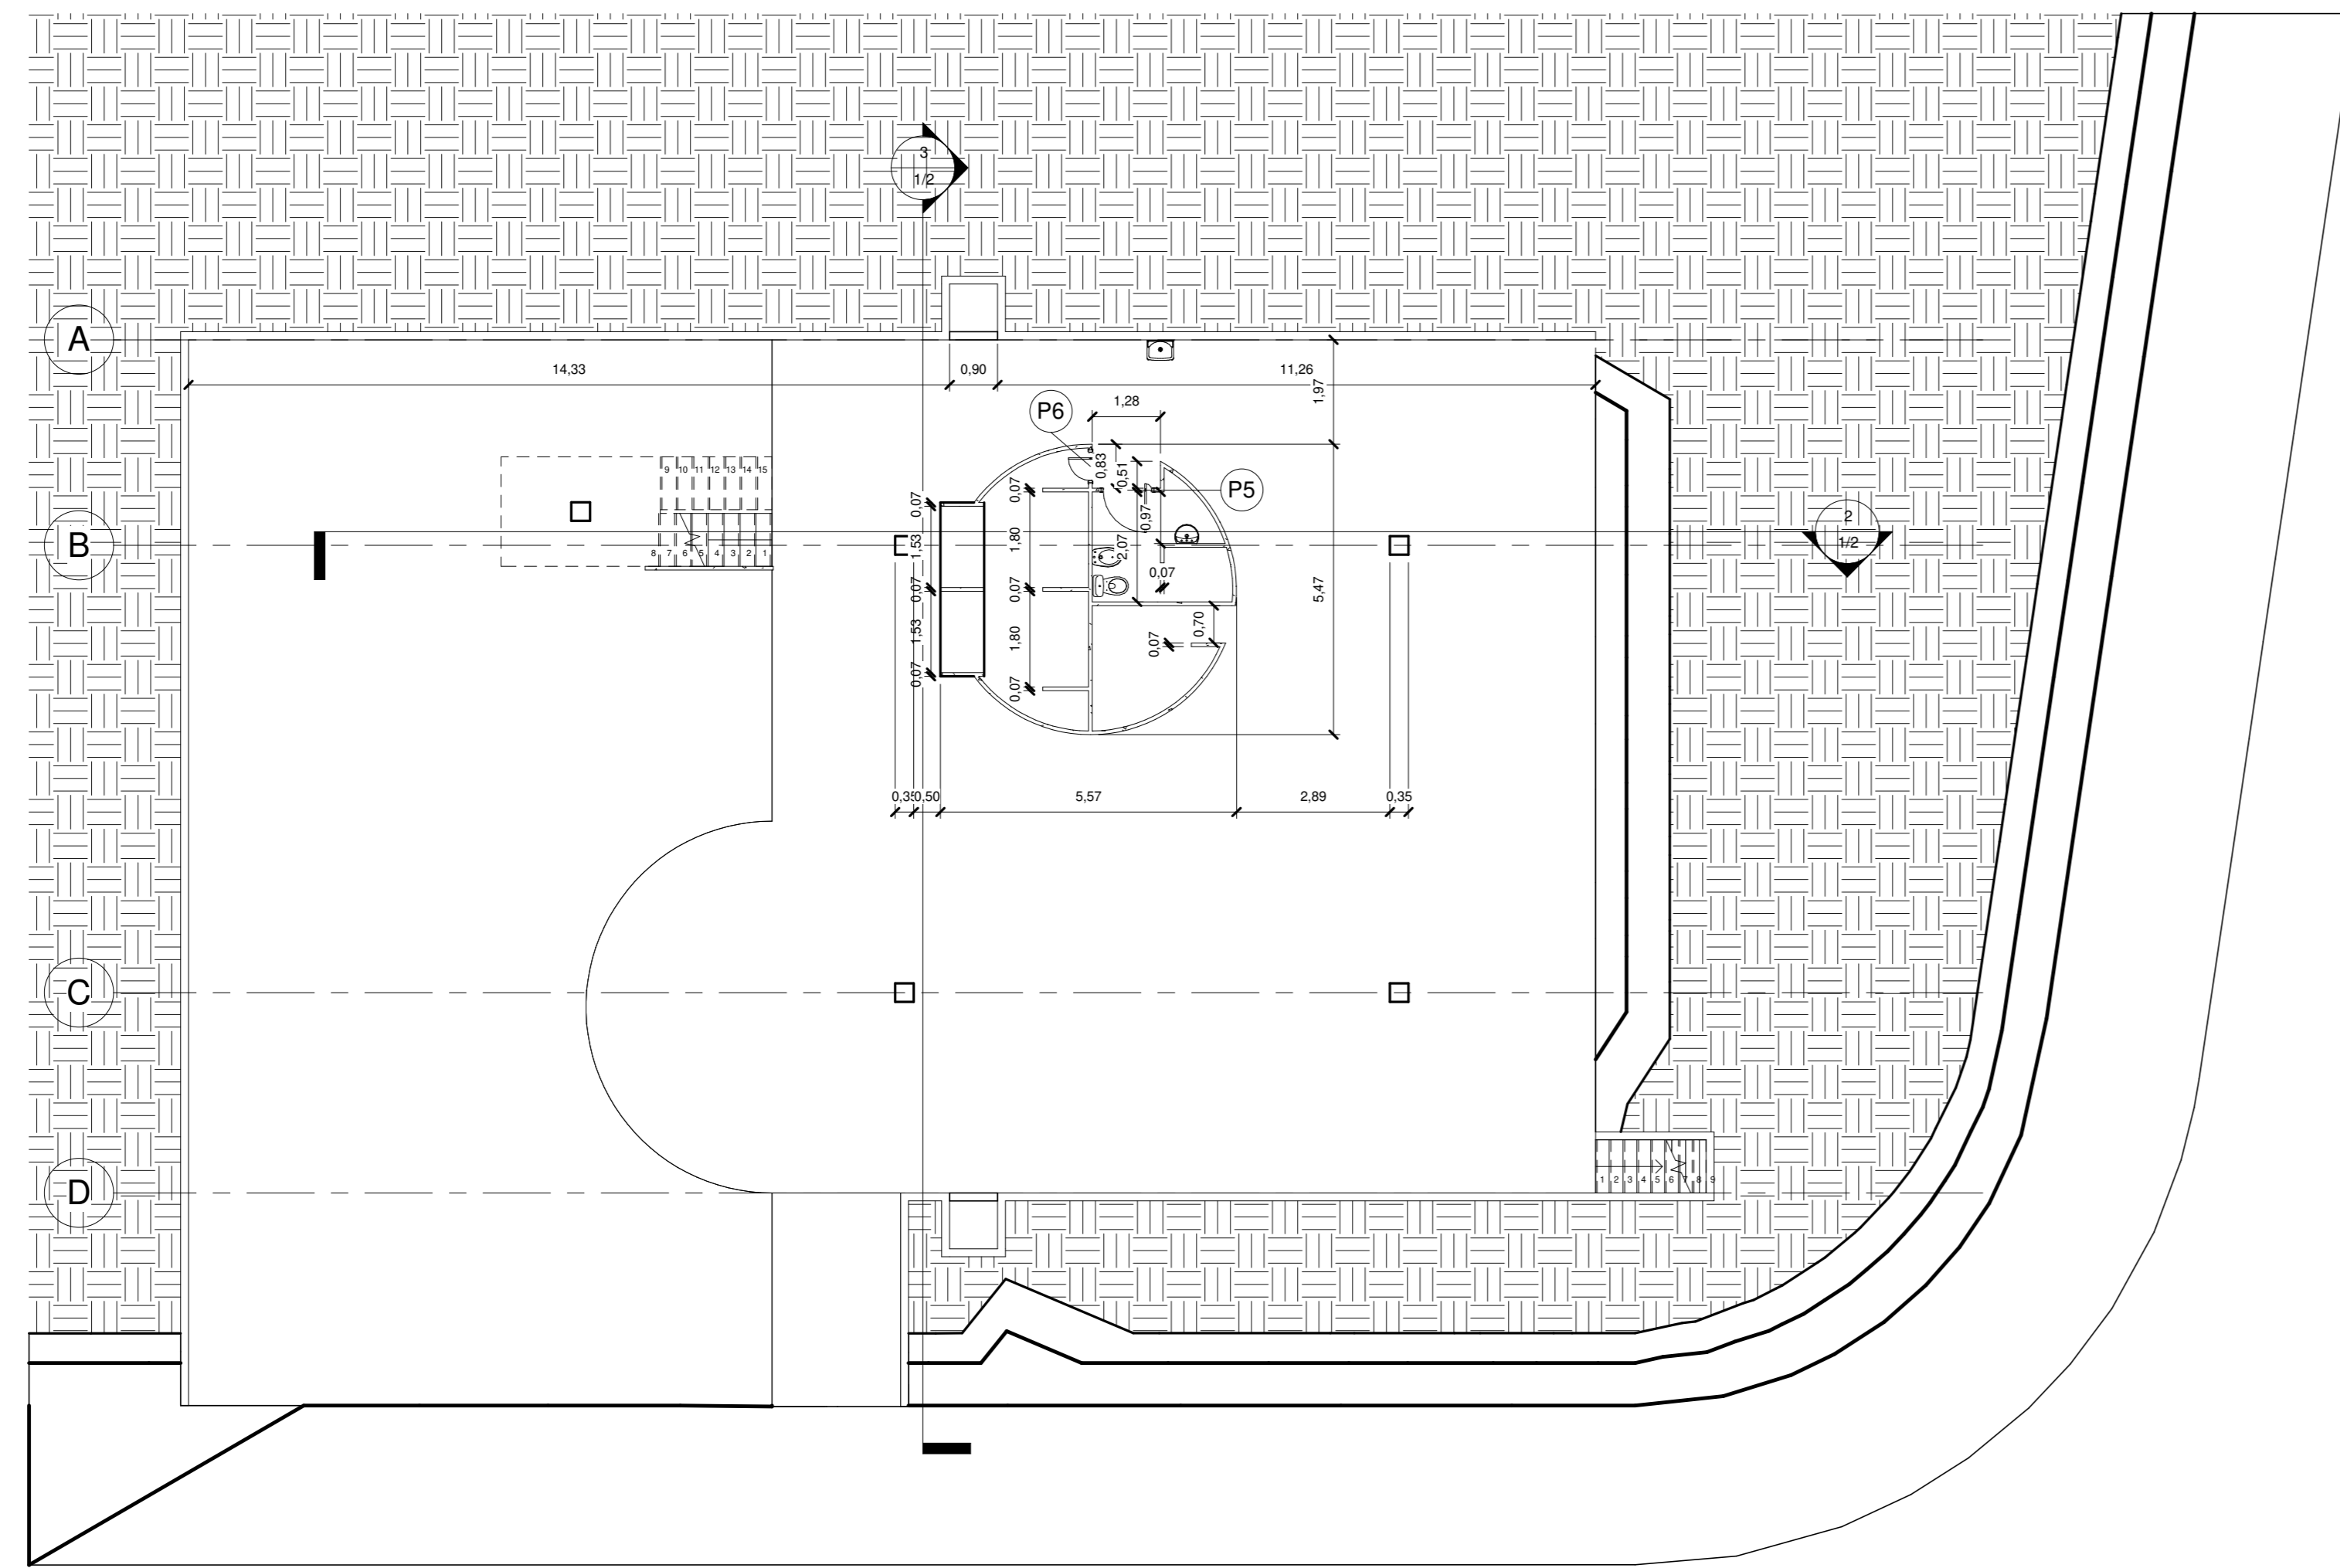


5 Pavimento Térreo
1 : 100

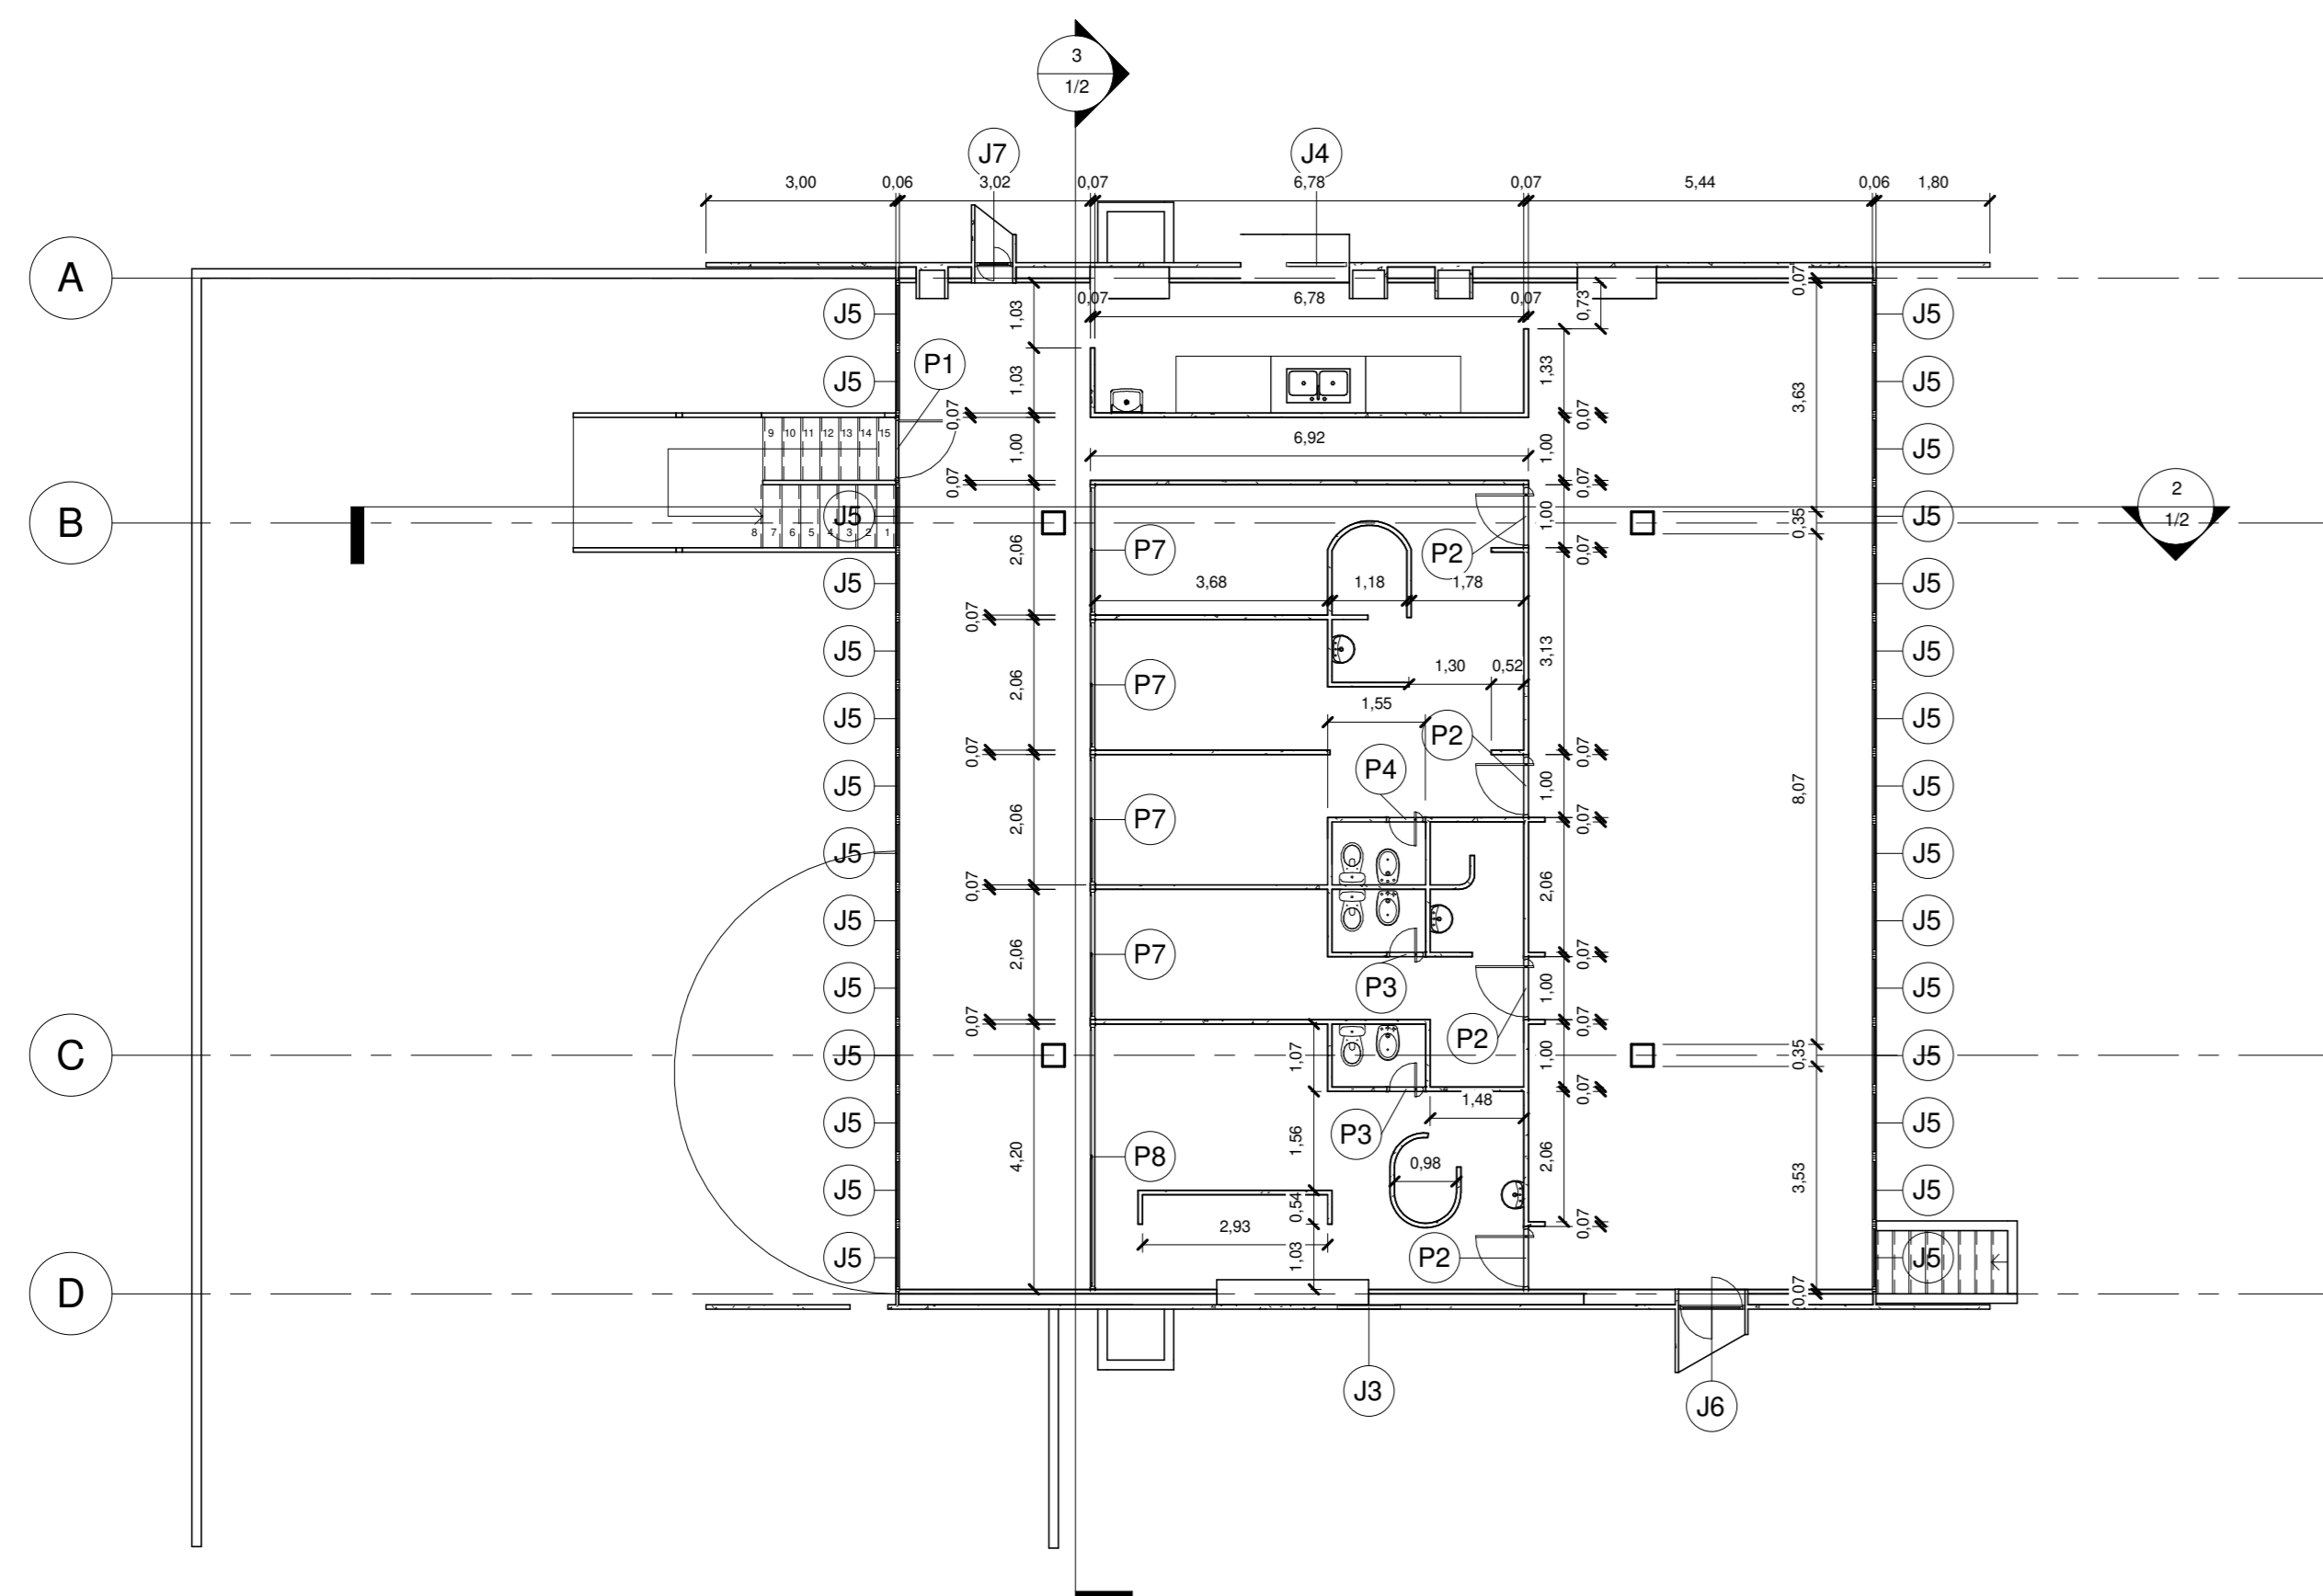


1 Pavimento Superior
1 : 100

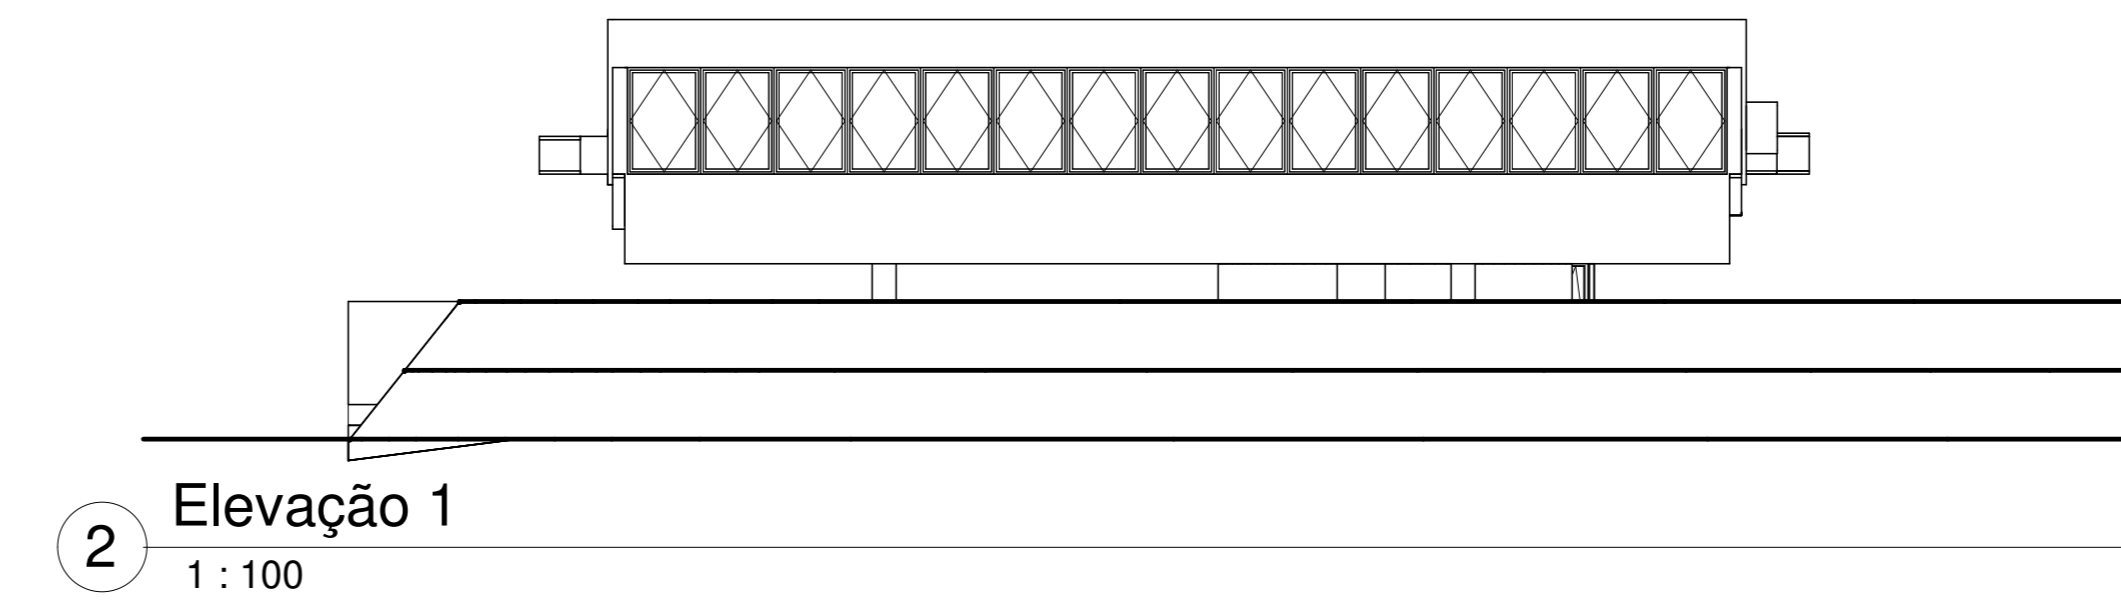


2 Elevação 1
1 : 100

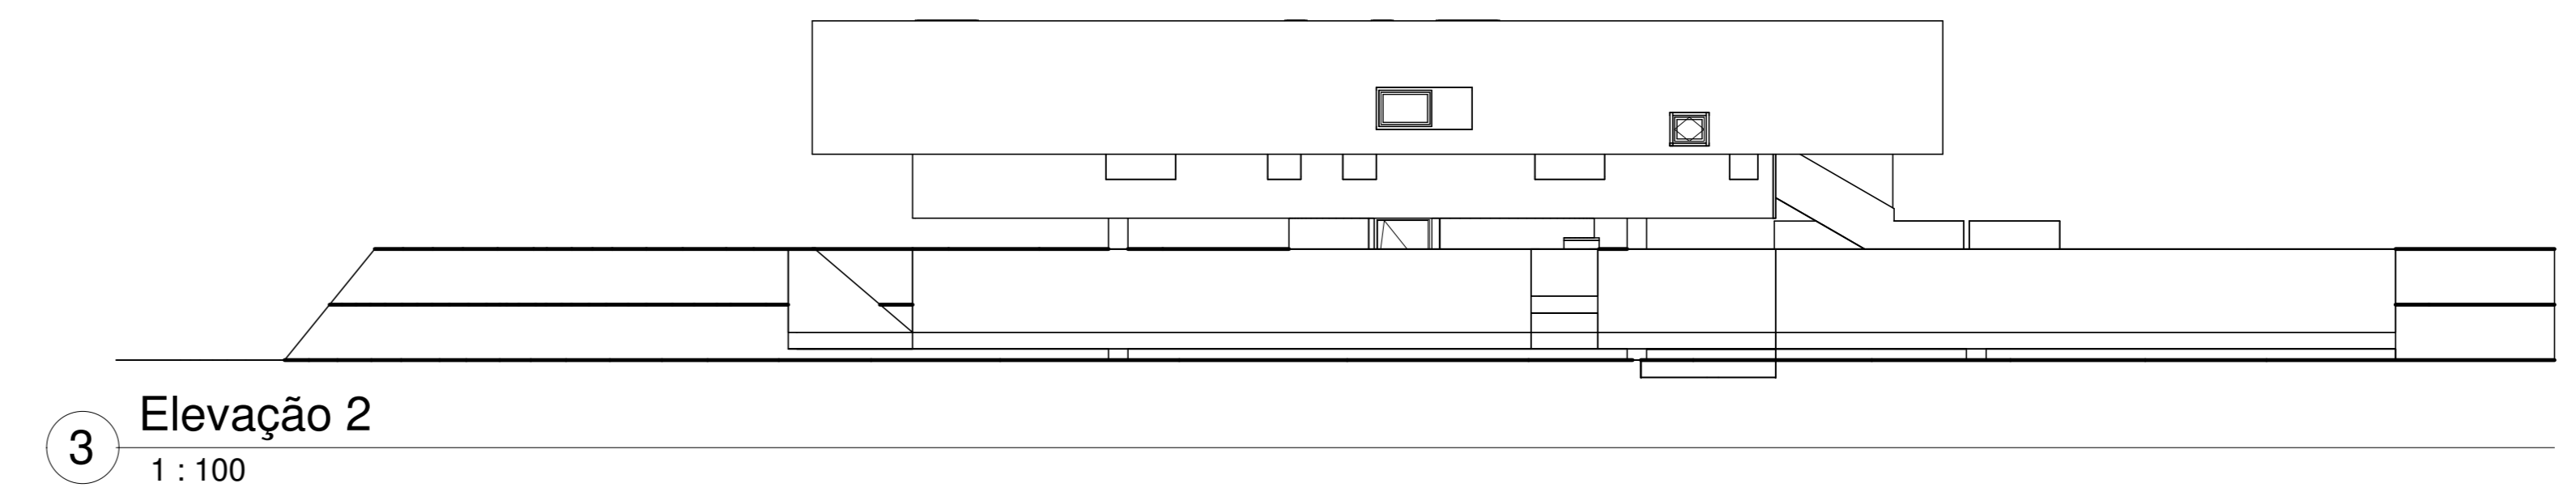

3 Elevação 2
1 : 100

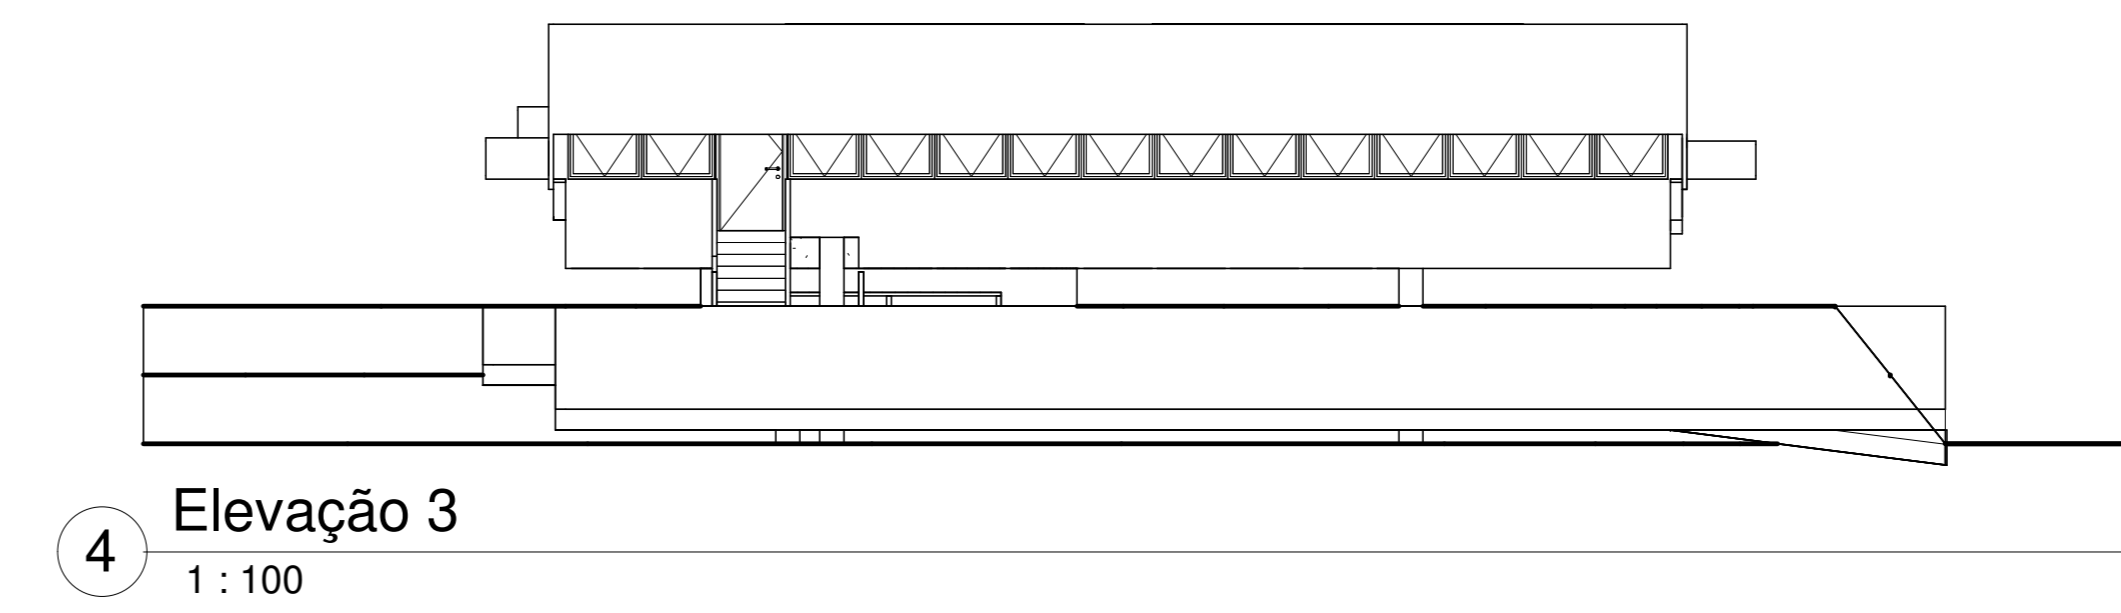

4 Elevação 3
1 : 100

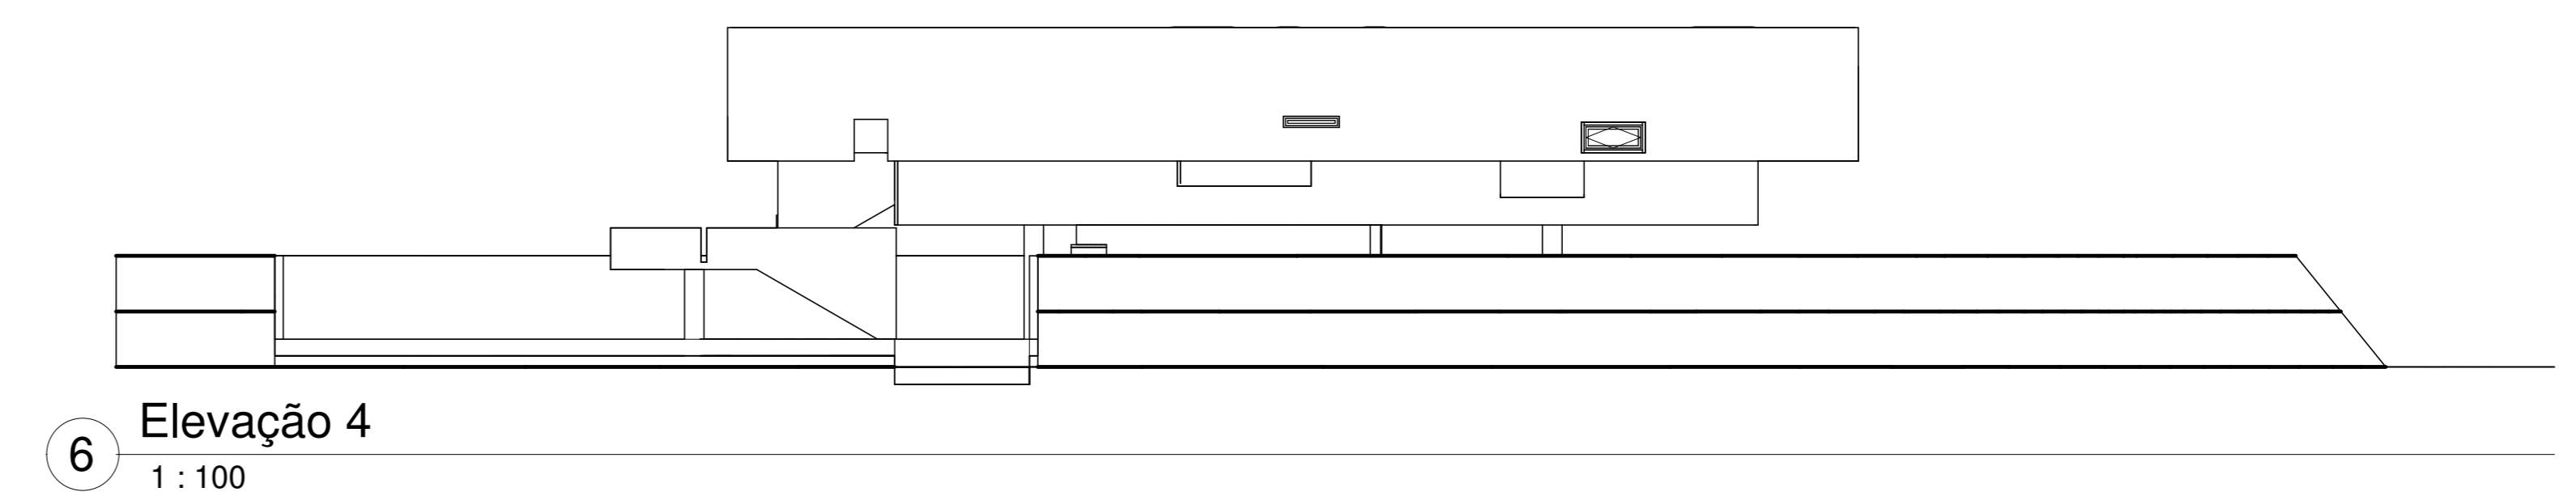

6 Elevação 4
1 : 100

Universidade de São Paulo

DISCIPLINA	Iniciação Científica	
ALUNO	Michel Silva Costa	Nº USP 11837780
PROJETO	Casa Butantã	
TÍTULO	Plantas e Elevações	FOLHA
DATA	01/09/2022	ESCALA 1 : 100